
План расстановки мебели на отм. +1.000 с размерами М1:50

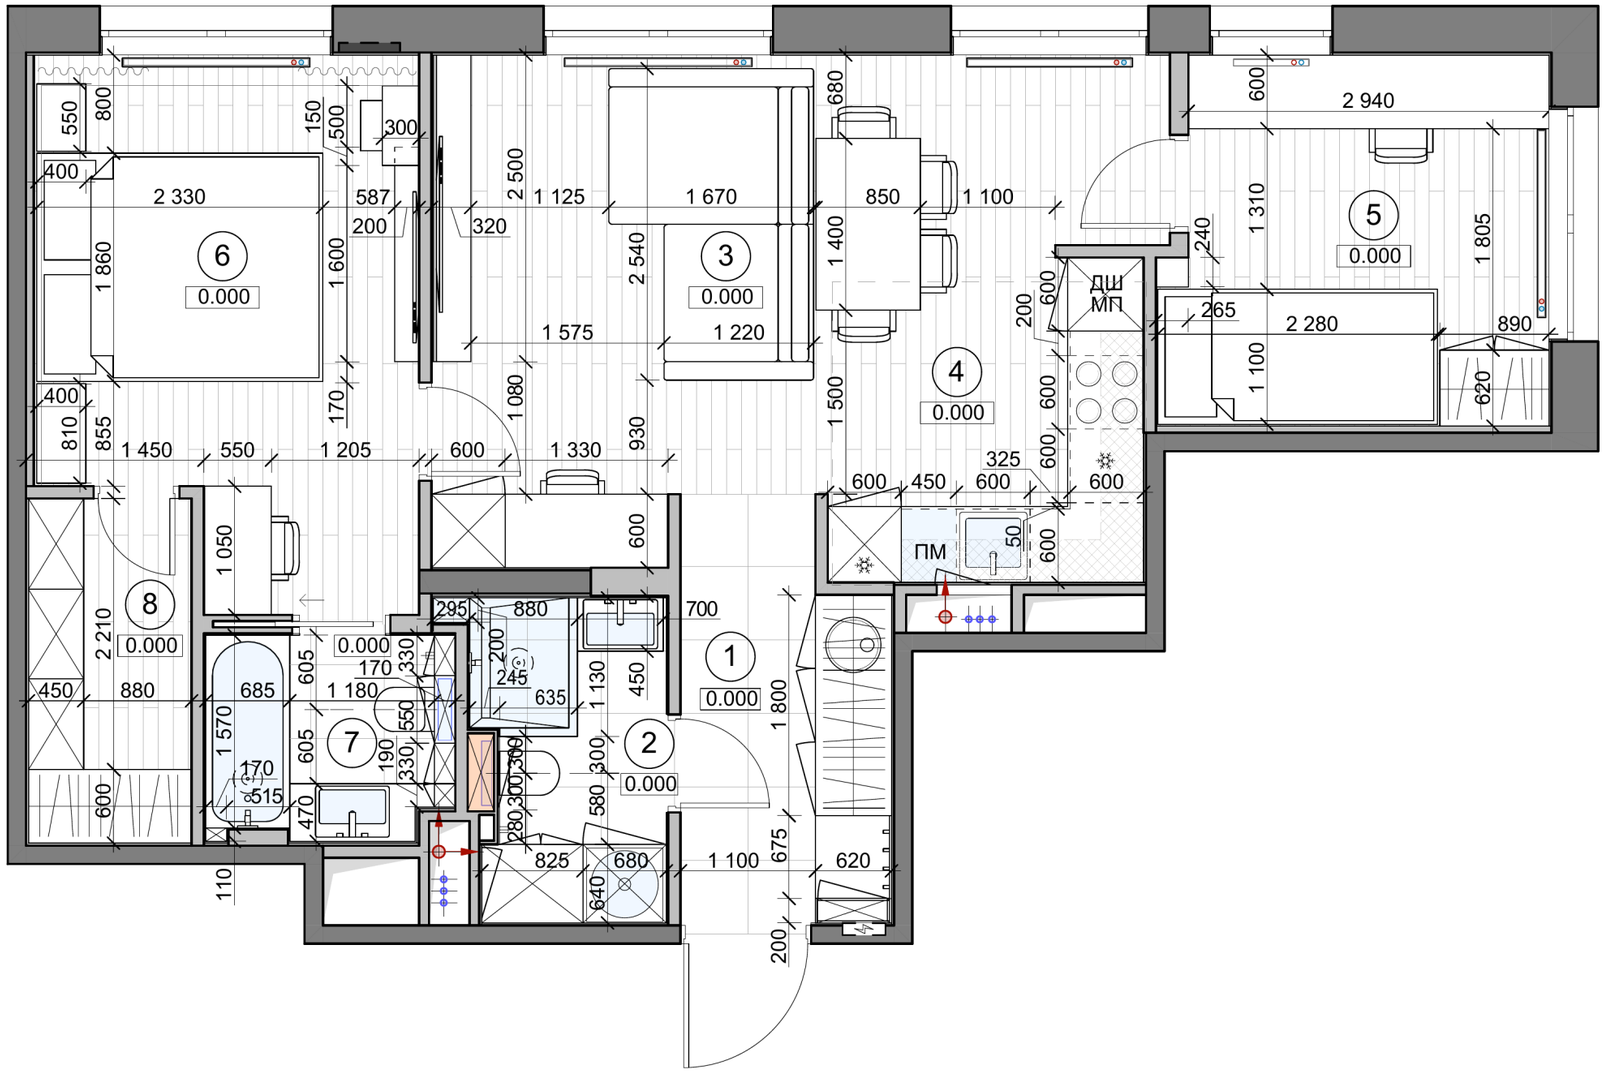

ЭКСПЛИКАЦИЯ ПОМЕЩЕНИЙ

Номер помещения	Наименование	Площадь помещения,м^2
1	Прихожая	5,53
2	Гостевой санузел	4,18
3	Гостиная	17,79
4	Кухня-ниша	6,22
5	Детская	9,22
6	Мастер-спальня	12,88
7	Мастер-санузел	3,36
8	Гардеробная	3,74
Общая площадь		62,92

УСЛОВНЫЕ ОБОЗНАЧЕНИЯ:


- внешние стены
- существующие перегородки
- контур зоны кухни-ниши
- вентиляционный канал
- труба канализационная
- труба водопроводная
- радиатор отопления
- зона коллекторного узла отопления и водоснабжения
- эл.щит

ПРИМЕЧАНИЕ:

1. За отм. 0.000 принят уровень существующего чистого пола помещения.
2. Все размеры указаны в милиметрах и округляются для удобства проведения строительных работ (отклонения в плоскостях за счет неровности стен/перекрытий = ±5-25мм). Размеры уточнить после проведения подготовительных работ.
3. Размеры мебели согласовать с производителем. При проведении отделочных работ выполнить дополнительные замеры привязок.
4. Все размеры проектируемые. Перед заказом встраиваемой мебели или иного оборудования требуется предварительный замер фирмы-производителя.
5. Наполнение и характеритики корпусной мебели разработать и утвердить с фирмой-производителем перед заказом.
7. Проверить возможность заноса мебели в квартиру и в комнаты до заказа и оплаты.
8. Данный лист читать совместно с листом 9 и с развертками стен помещений.

Изм.	Кол.уч	Лист	№ док.	Подпись	Дата	План расстановки мебели на отм. +1.000 с размерами М1:50	Лист 10

План потолка с расстановкой светильников М1:50

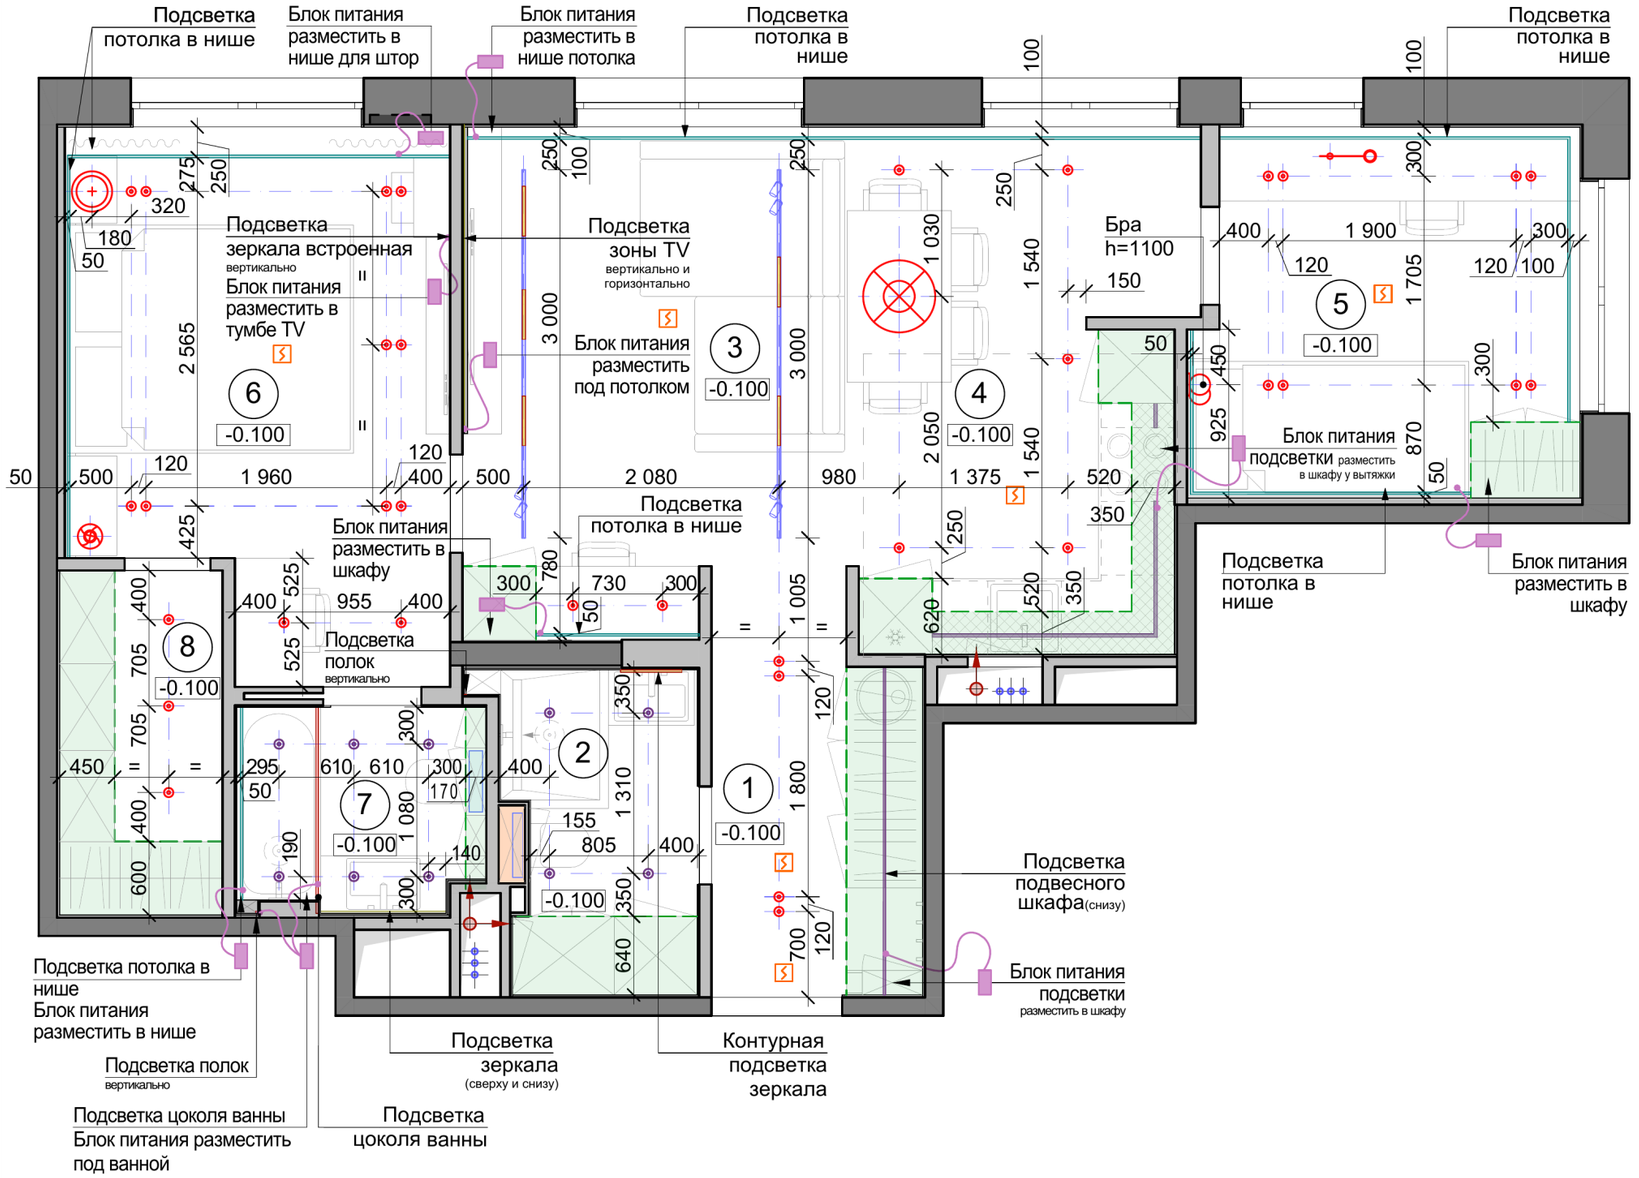

ЭКСПЛИКАЦИЯ ПОМЕЩЕНИЙ

Номер помещения	Наименование	Площадь помещения, м²
1	Прихожая	5,53
2	Гостевой санузел	4,18
3	Гостиная	17,79
4	Кухня-ниша	6,22
5	Детская	9,22
6	Мастер-спальня	12,88
7	Мастер-санузел	3,36
8	Гардеробная	3,74
Общая площадь		62,92

УСЛОВНЫЕ ОБОЗНАЧЕНИЯ:


- внешние стены
- существующие перегородки
- контур зоны кухни-ниши
- вентиляционный канал
- труба канализационная
- труба водопроводная
- радиатор отопления
- пожарный датчик
- зона коллекторного узла отопления и водоснабжения
- зона примыкания встроенной мебели к грязному потолку
- блок питания для подсветки

ПРИМЕЧАНИЕ:

1. Все отметки даны от уровня перекрытия ("грязного" потолка).
2. Высоту "грязного" потолка от отметки чистого пола см. на листе 3.
3. Выполнить дополнительный обмер по факту возведенных перегородок.
4. Все размеры даны с учетом отделки. Размеры уточнять по месту, в случае расхождения смотреть по месту.
5. Все размеры даны по центру позиции, если не указано иное.
6. Все выпуски электроосвещения согласовать по месту после возведения перегородок. Привязки могут измениться в процессе выбора Заказчиком мебели и оборудования, поэтому необходимо предусмотреть запас провода для корректировки расположения светильников.
7. Мощность светильников в проекте не указана.
8. Спецификацию светильников см. на листе 20.
9. Данный лист читать совместно с листами 18, 20-22.

Изм.	Кол.уч	Лист	№ док.	Подпись	Дата	План потолка с расстановкой светильников М1:50	Лист 19

План расстановки розеток и выключателей М1:50

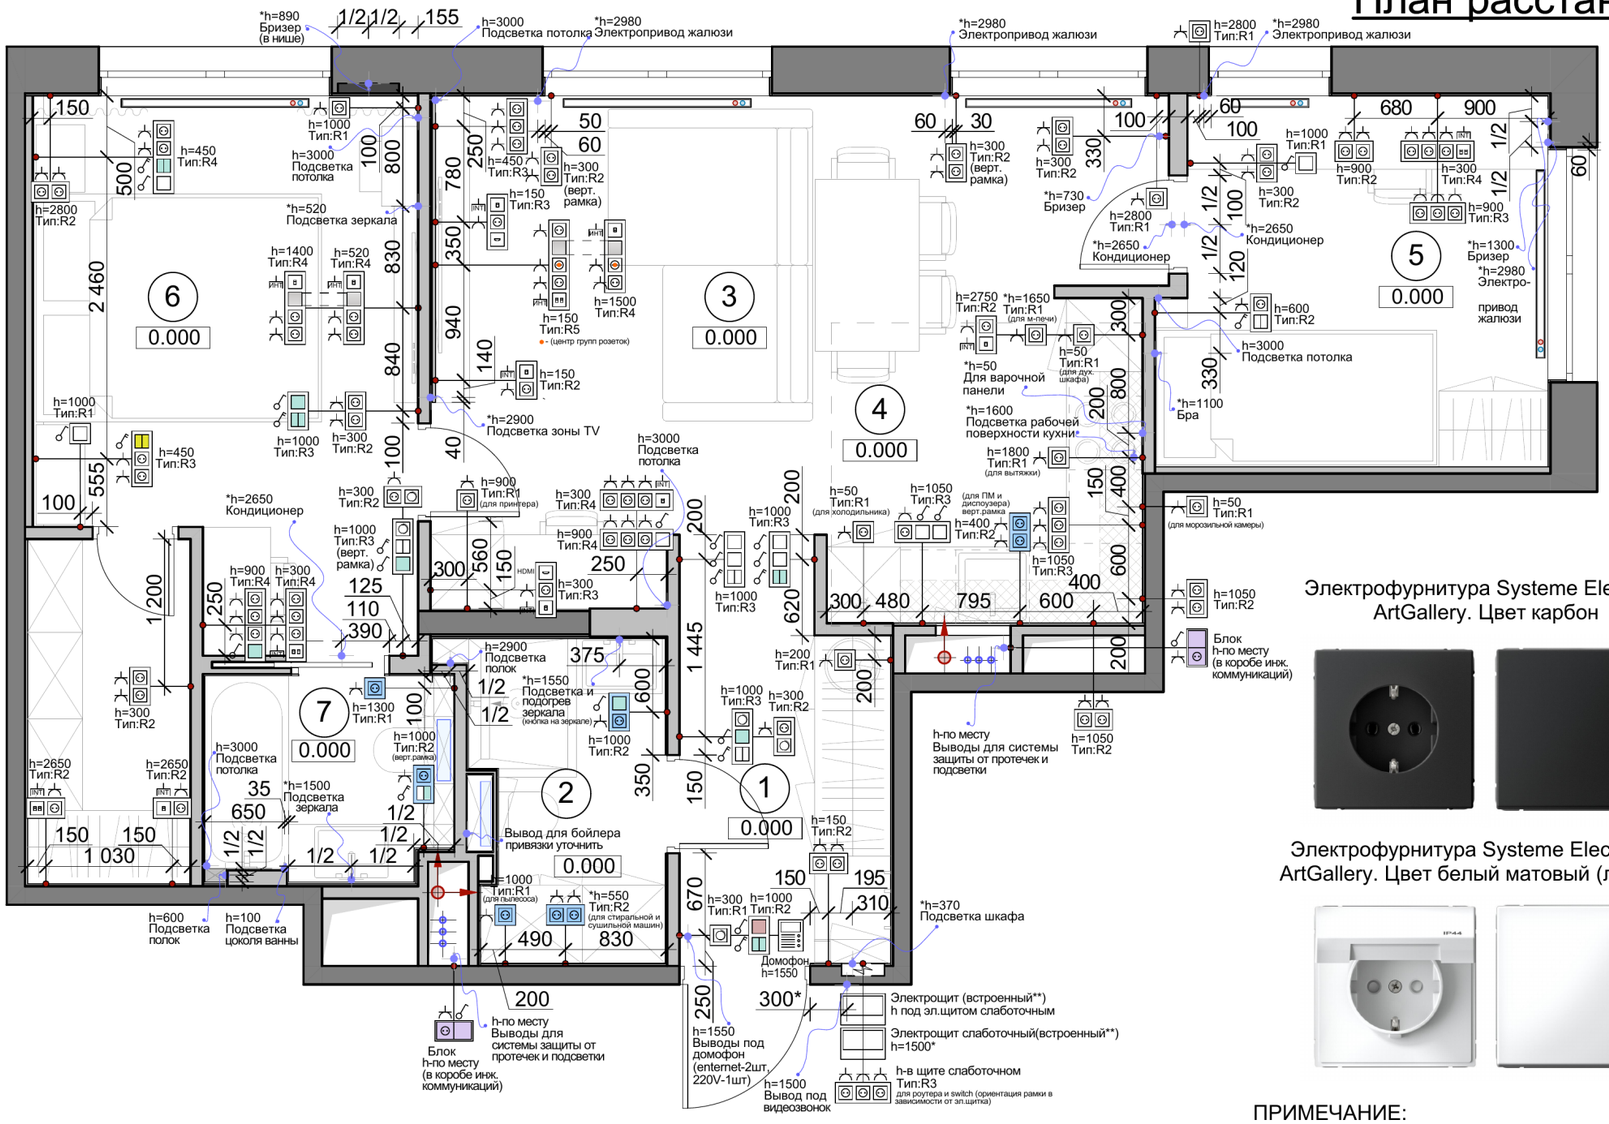

ЭКСПЛИКАЦИЯ ПОМЕЩЕНИЙ

Номер помещения	Наименование	Площадь помещения, м²
1	Прихожая	5,53
2	Гостевой санузел	4,18
3	Гостиная	17,79
4	Кухня-ниша	6,22
5	Детская	9,22
6	Мастер-спальня	12,88
7	Мастер-санузел	3,36
8	Гардеробная	3,74
Общая площадь		62,92

Электрофурнитура Systeme Electric ArtGallery. Цвет карбон

Электрофурнитура Systeme Electric ArtGallery. Цвет белый матовый (лотос)

УСЛОВНЫЕ ОБОЗНАЧЕНИЯ:

- внешние стены
- существующие перегородки
- контур зоны кухни-ниши
- вентиляционный канал
- труба канализационная
- труба водопроводная
- радиатор отопления

Перед началом работ проверить возможность установки встроенного электрощита в стену

УСЛОВНЫЕ ОБОЗНАЧЕНИЯ ЭЛЕКТРОФУРНИТУРЫ

2D-символ	Класс защиты	Наименование
	IP20	Розетка 220V
	IP44	Розетка 220V влагозащищенная
	IP44	Блок роз.220V+выкл.1-клавишный влагозащищенный накладной
	IP20	Выключатель
	IP20	Переключатель проходной
	IP44	Переключатель проходной влагозащищенный
	IP20	Переключатель перекрестный
	IP20	Мастер-выключатель света
	IP20	Розетка сетевая

2D-символ	Класс защиты	Наименование
	IP20	Розетка HDMI
	IP20	Кабель-канал для HDMI
	IP20	Регулятор теплого пола/стены
		Электрощиток
		Домофон
		Обозначение розетки
		Обозначение выключателя
R		Рамка электрофурнитуры
		Электровывод


ПРИМЕЧАНИЕ:

1. Все отметки высот даны от уровня ЧП.
2. Все размеры даны с учетом отделки.
3. Выполнить дополнительный обмер по факту возведенных перегородок.
4. Размеры в плане и по высоте даны по центру групп розеток и выключателей, если не указано иное. Привязка розеток и выключателей, расположенных у дверей дана от дверного проема.
5. Все выпуски электроосвещения согласовать по месту после возведения перегородок. Привязки по высоте и по горизонтали могут измениться в процессе выбора Заказчиком мебели и оборудования, поэтому необходимо предусмотреть запас провода 300-500мм для корректировки расположения розеток и выключателей.
6. *Высота установки и привязка по горизонтали уточняются по месту исходя из выбранной модели мебели и оборудования.
7. **Проверить на месте возможность устрановки встроенного электрощитка.
8. При размещении розеток за TV учесть конструкцию крепления кронштейна.
9. Расположение и высота установки розеток и выключателей на кухне окончательно утверждается после составления проекта кухонного оборудования и выдаются окончательные привязки и высоты розеток и выключателей фирмой-поставщиком.
10. Проектом предусмотрены розетки и выключатели Systeme Electric ArtGallery цвет Карбон (все помещения, кроме помещения 2 - гостевой санузел), цвет Белый матовый - лотос (помещение 2 - гостевой санузел).
11. Предусмотреть систему контроля протечки воды см. лист 14.
12. Данный лист читать совместно с листами 19, 22, 45.


Изм.	Кол.уч	Лист	№ док.	Подпись	Дата	План расстановки розеток и выключателей М1:50	Лист 21

Развертки (А-Б, Б-В, В-Г, Д-Е,Е-Ж) стен помещений 3-гостиная и 4-кухня-ниша М1:25


А-Б

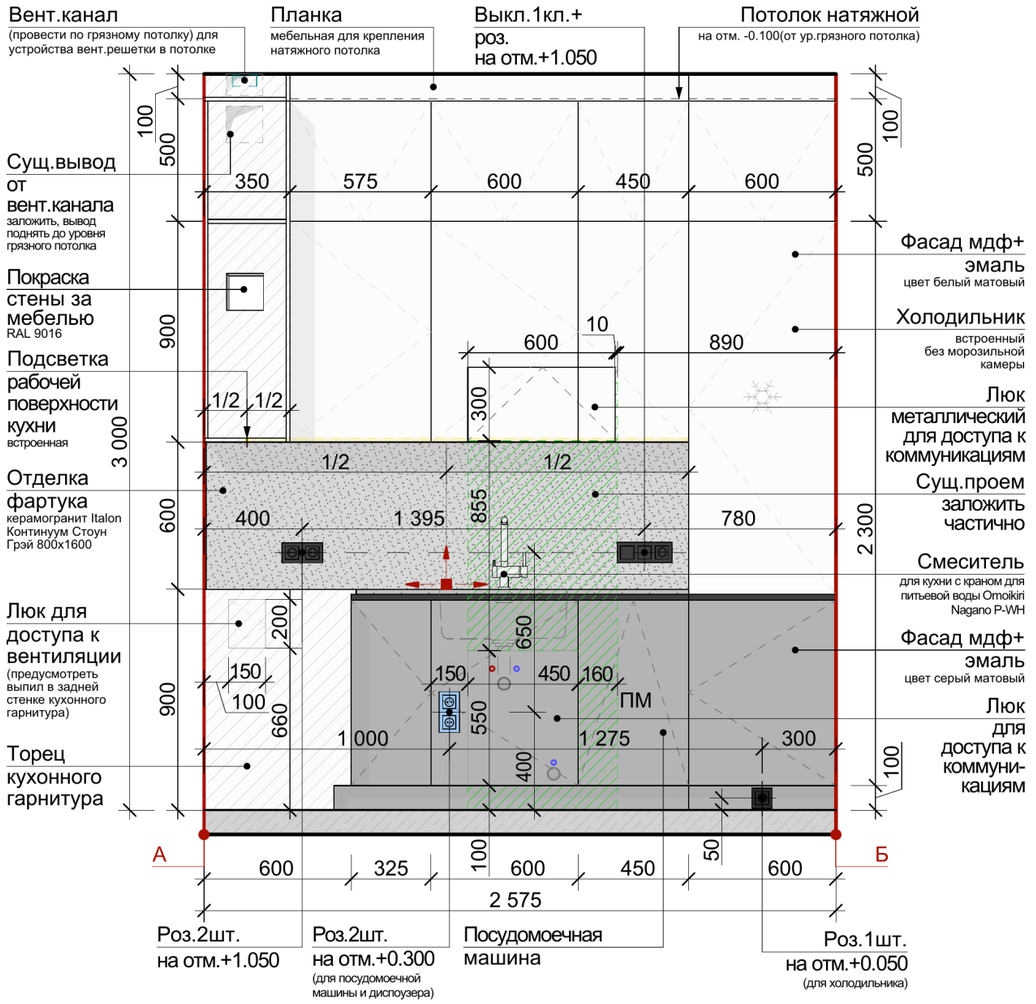


Б-В

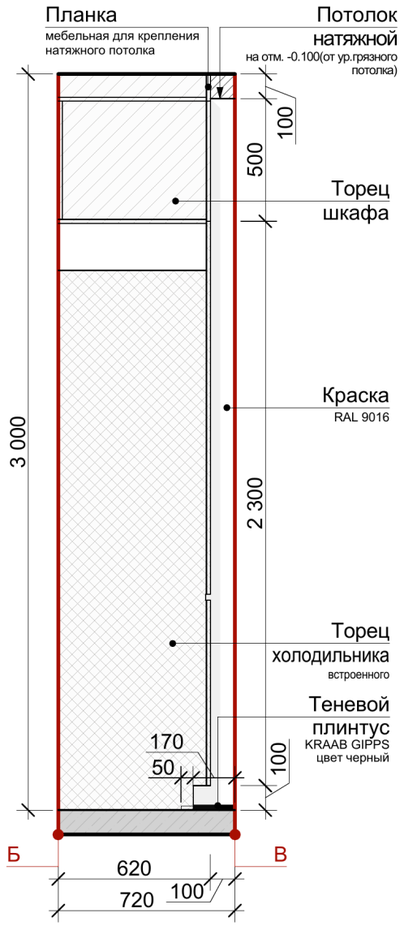


В-Г

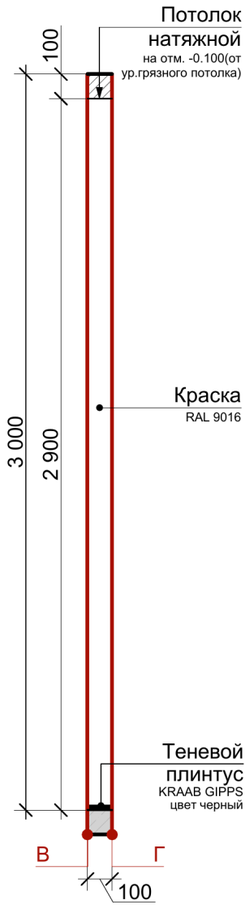

Д-Е

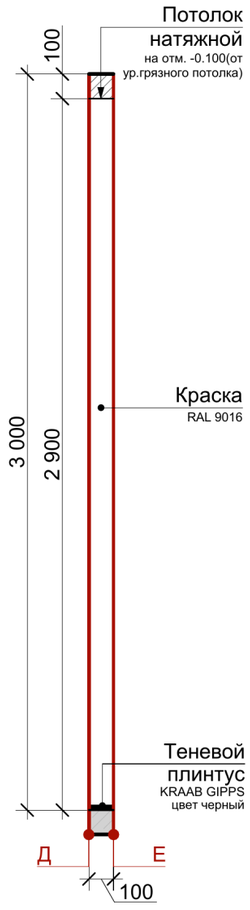

Е-Ж

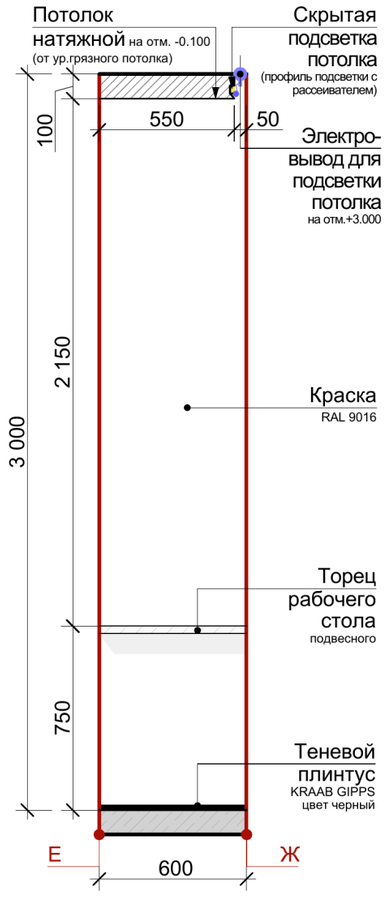


УСЛОВНЫЕ ОБОЗНАЧЕНИЯ ЭЛЕКТРОФУРНИТУРЫ

2D-символ	Класс защиты	Наименование
	IP20	Розетка 220V
	IP44	Розетка 220V влагозащищенная

2D-символ	Класс защиты	Наименование
	IP20	Выключатель
		Электровывод



ПЛАН-СХЕМА

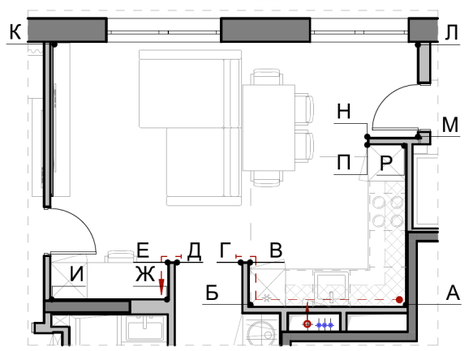


ПРИМЕЧАНИЕ:

1. Все размеры высот даны от уровня чистого пола.
2. Все размеры даны с учётом отделки. Размеры являются проектируемыми. Перед заказом встраиваемой мебели или иного оборудования требуется предварительный замер фирмой-производителем. При проведении отделочных работ выполнить дополнительные замеры привязок.
3. Все площади даны без учёта запаса.Площадь покрытия стен посчитана только в проскости, без учета горизонтальных поверхностей. При расчете материала применить коэффициент.
4. Расположение и высота установки выводов, розеток и выключателей окончательно утверждается после составления проекта кухонного оборудования и выдаются окончательные привязки и высоты розеток и выключателей фирмой-поставщиком.
5. Необходимо предусмотреть выпил в мебельной перегородке между посудомоечной машиной и блоком раковины для подключения посудомоечной машины к коммуникациям.
6. Перед покраской стен выполнить выкрасы в помещениях, как минимум в трех вариантах цвета.
7. Спецификацию стеновых покрытий см. на листе 30.
8. Данный лист читать совместно с листами 28-30.


Изм.	Кол.уч	Лист	№ док.	Подпись	Дата	Развертки (А-Б, Б-В, В-Г, Д-Е,Е-Ж) стен помещений 3-гостиная и 4-кухня-ниша М1:25	Лист 27

Схема раскладки плитки в помещении 2 - гостевой санузел (развертки Г-Д, Д-Е, Е-Л, Ж-И, И-К) М1:25


Г-Д

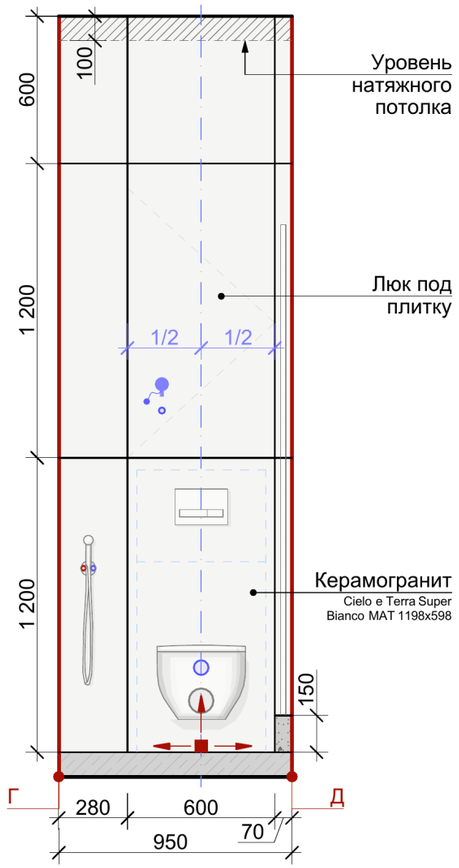


Д-Е

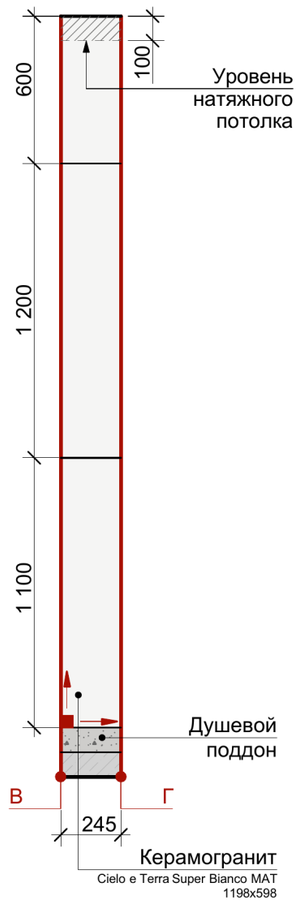


Е-Л

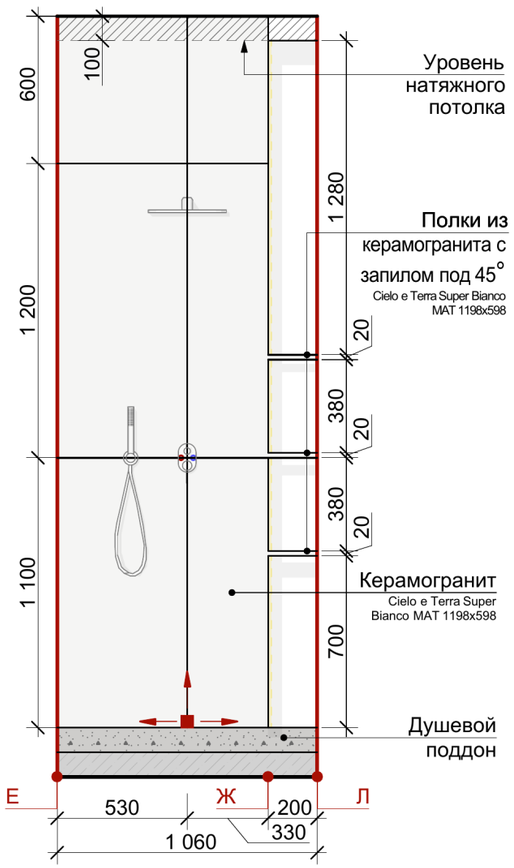

Ж-И

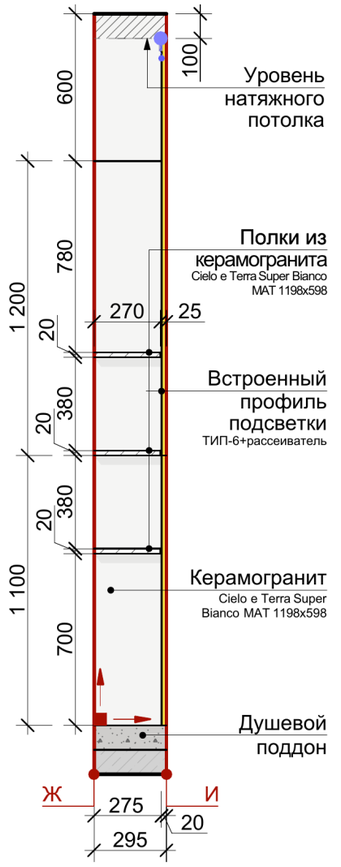


И-К

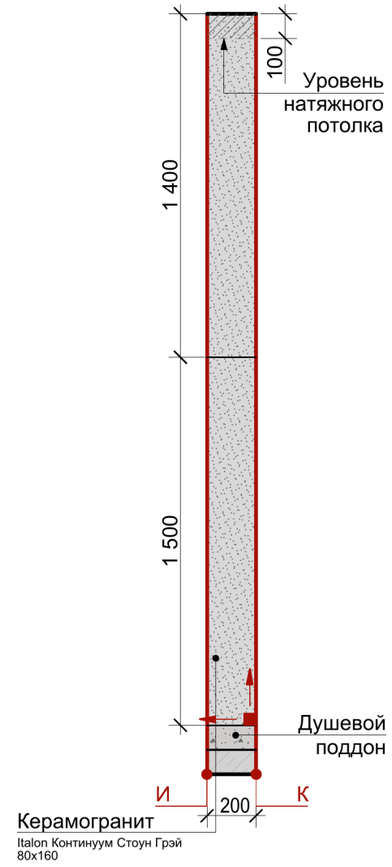






ПЛАН-СХЕМА

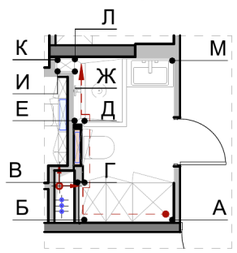

ПРИНЦИПИАЛЬНАЯ СХЕМА УСТРОЙСТВА ПОЛОК ИЗ КЕРАМОГРАНИТА

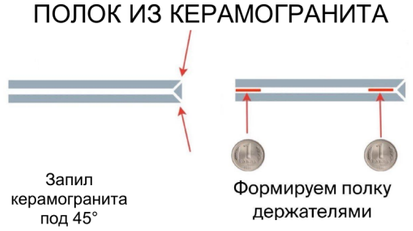

УСЛОВНЫЕ ОБОЗНАЧЕНИЯ:

- центральная ось плитки
- точка начала раскладки плитки


ПРИМЕЧАНИЕ:

1. Площадь плитки дана без учета запаса.
2. Перед покраской стен сделать выкрасы, как минимум в трех вариантах цвета.
3. Раскладку плитки пола, спецификацию напольных покрытий см. на листе 13.
4. Схема раскладки плитки может измениться в зависимости от выбранной модели оборудования.
5. Спецификацию стеновых покрытий гостевого санузла см. на листе 26.
6. Данный лист читать совместно с листами 25, 26, 47.


						Схема раскладки плитки в помещении 2 - гостевой санузел (развертки Г-Д, Д-Е, Е-Л, Ж-И, И-К) М1:25	Лист
Изм.	Кол.уч	Лист	№ док.	Подпись	Дата		46

Конструкции 1-3, узлы стен 1-6 М1:5


Конструкция 1

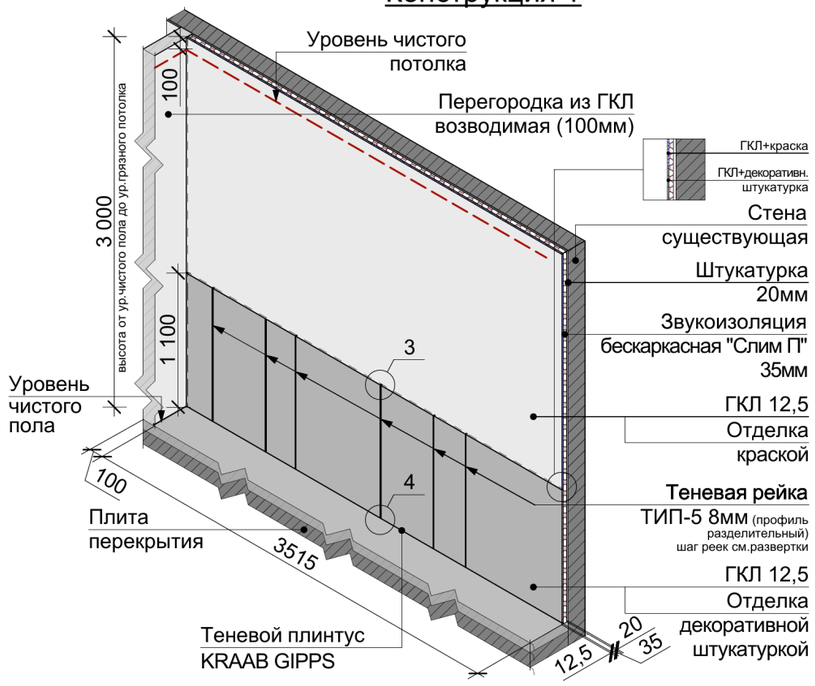

Конструкция 2

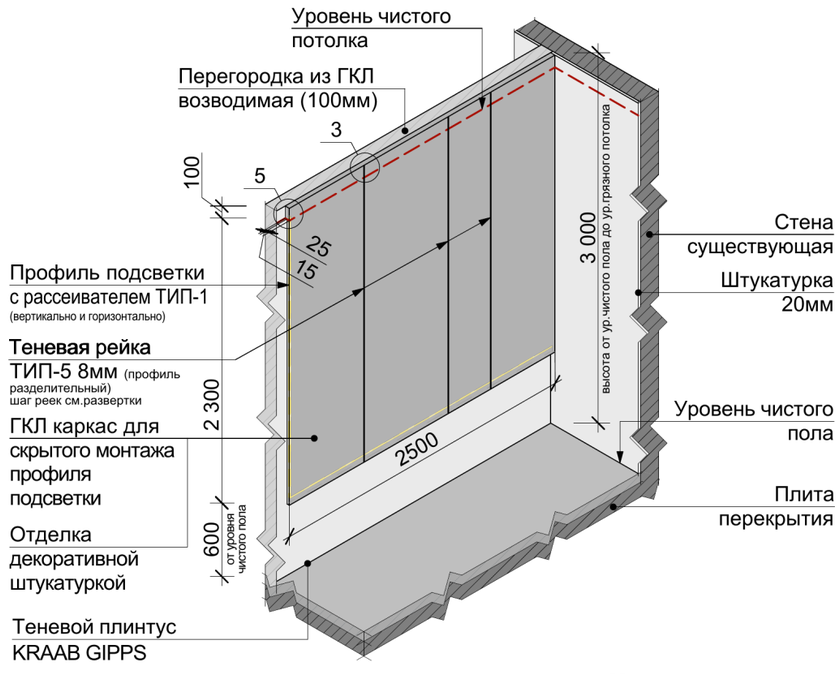


Конструкция 3

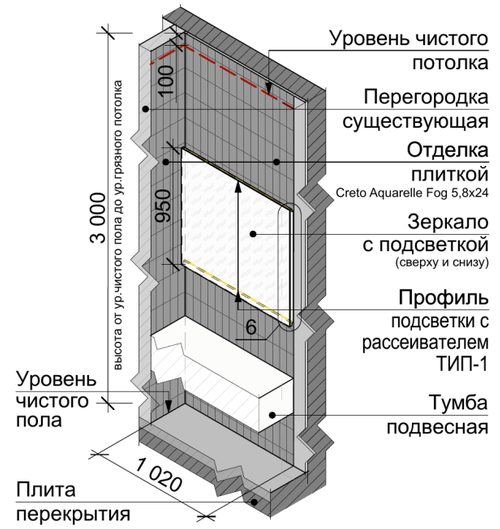


1/5

М1:5

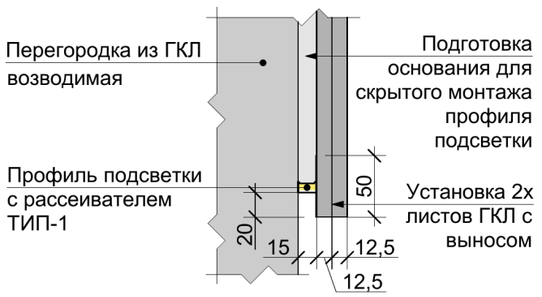


2/5

М1:5

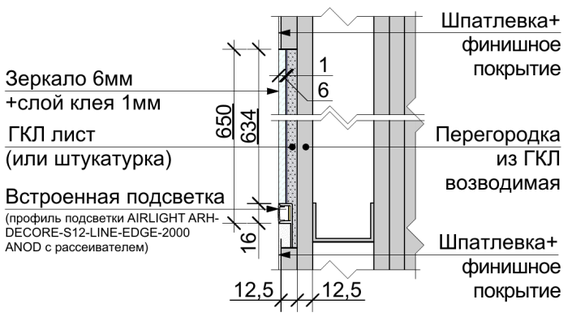


3

схема устройства теневой рейки

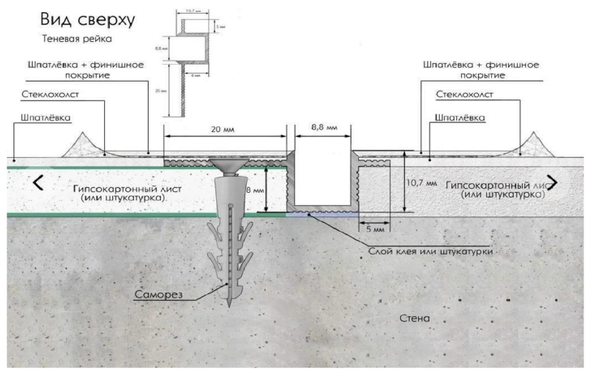


4

схема стыковки теневой рейки и теневого плинтуса

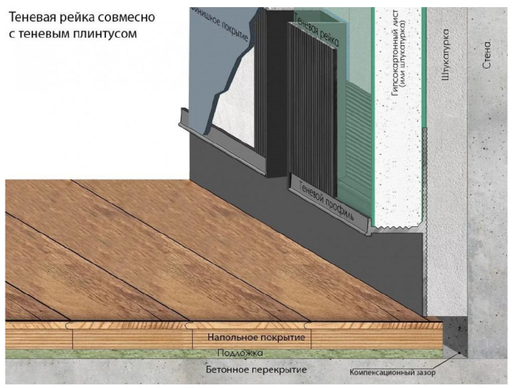


5/5

М1:5

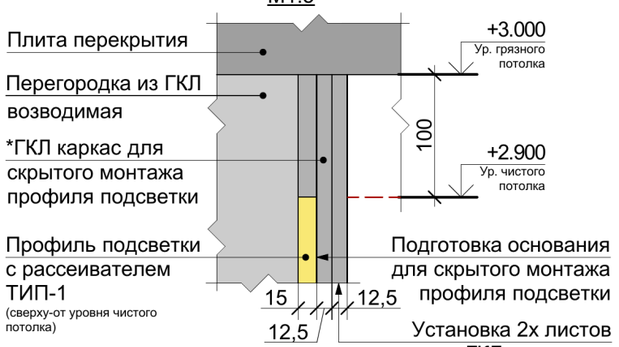

6/5

М1:5

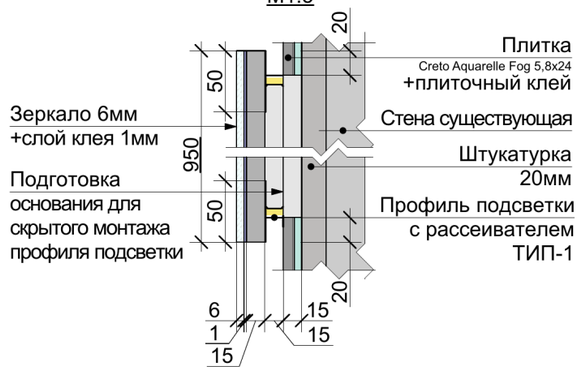

ПРИМЕЧАНИЕ:

1. За отм. 0.000 принят уровень существующего чистого пола помещения.
2. Все высотные отметки даны от уровня ЧП.
3. Все размеры указаны в милиметрах и округляются для удобства проведения строительных работ (отклонения в плоскостях за счет неровности стен/перекрытий = ±5-25мм). Размеры уточнить после проведения подготовительных работ.
4. * ГКЛ каркас для скрытого монтажа профиля подсветки от уровня чистого потолка до уровня грязного потолка смонтировать (по горизонтали) вровень с листами ГКЛ с выносом. Профиль подсветки по вертикали смонтировать до уровня чистого потолка.
5. Данный лист читать совместно с листами 5-7.

						Конструкции 1-3, узлы стен 1-6 М1:5	Лист
Изм.	Кол.уч	Лист	№ док.	Подпись	Дата		8